


# Ruhr-Universität Bochum

Übersicht Campus-Netz (LWL)  
Planung Erweiterung 2000  
Stand Januar 2000

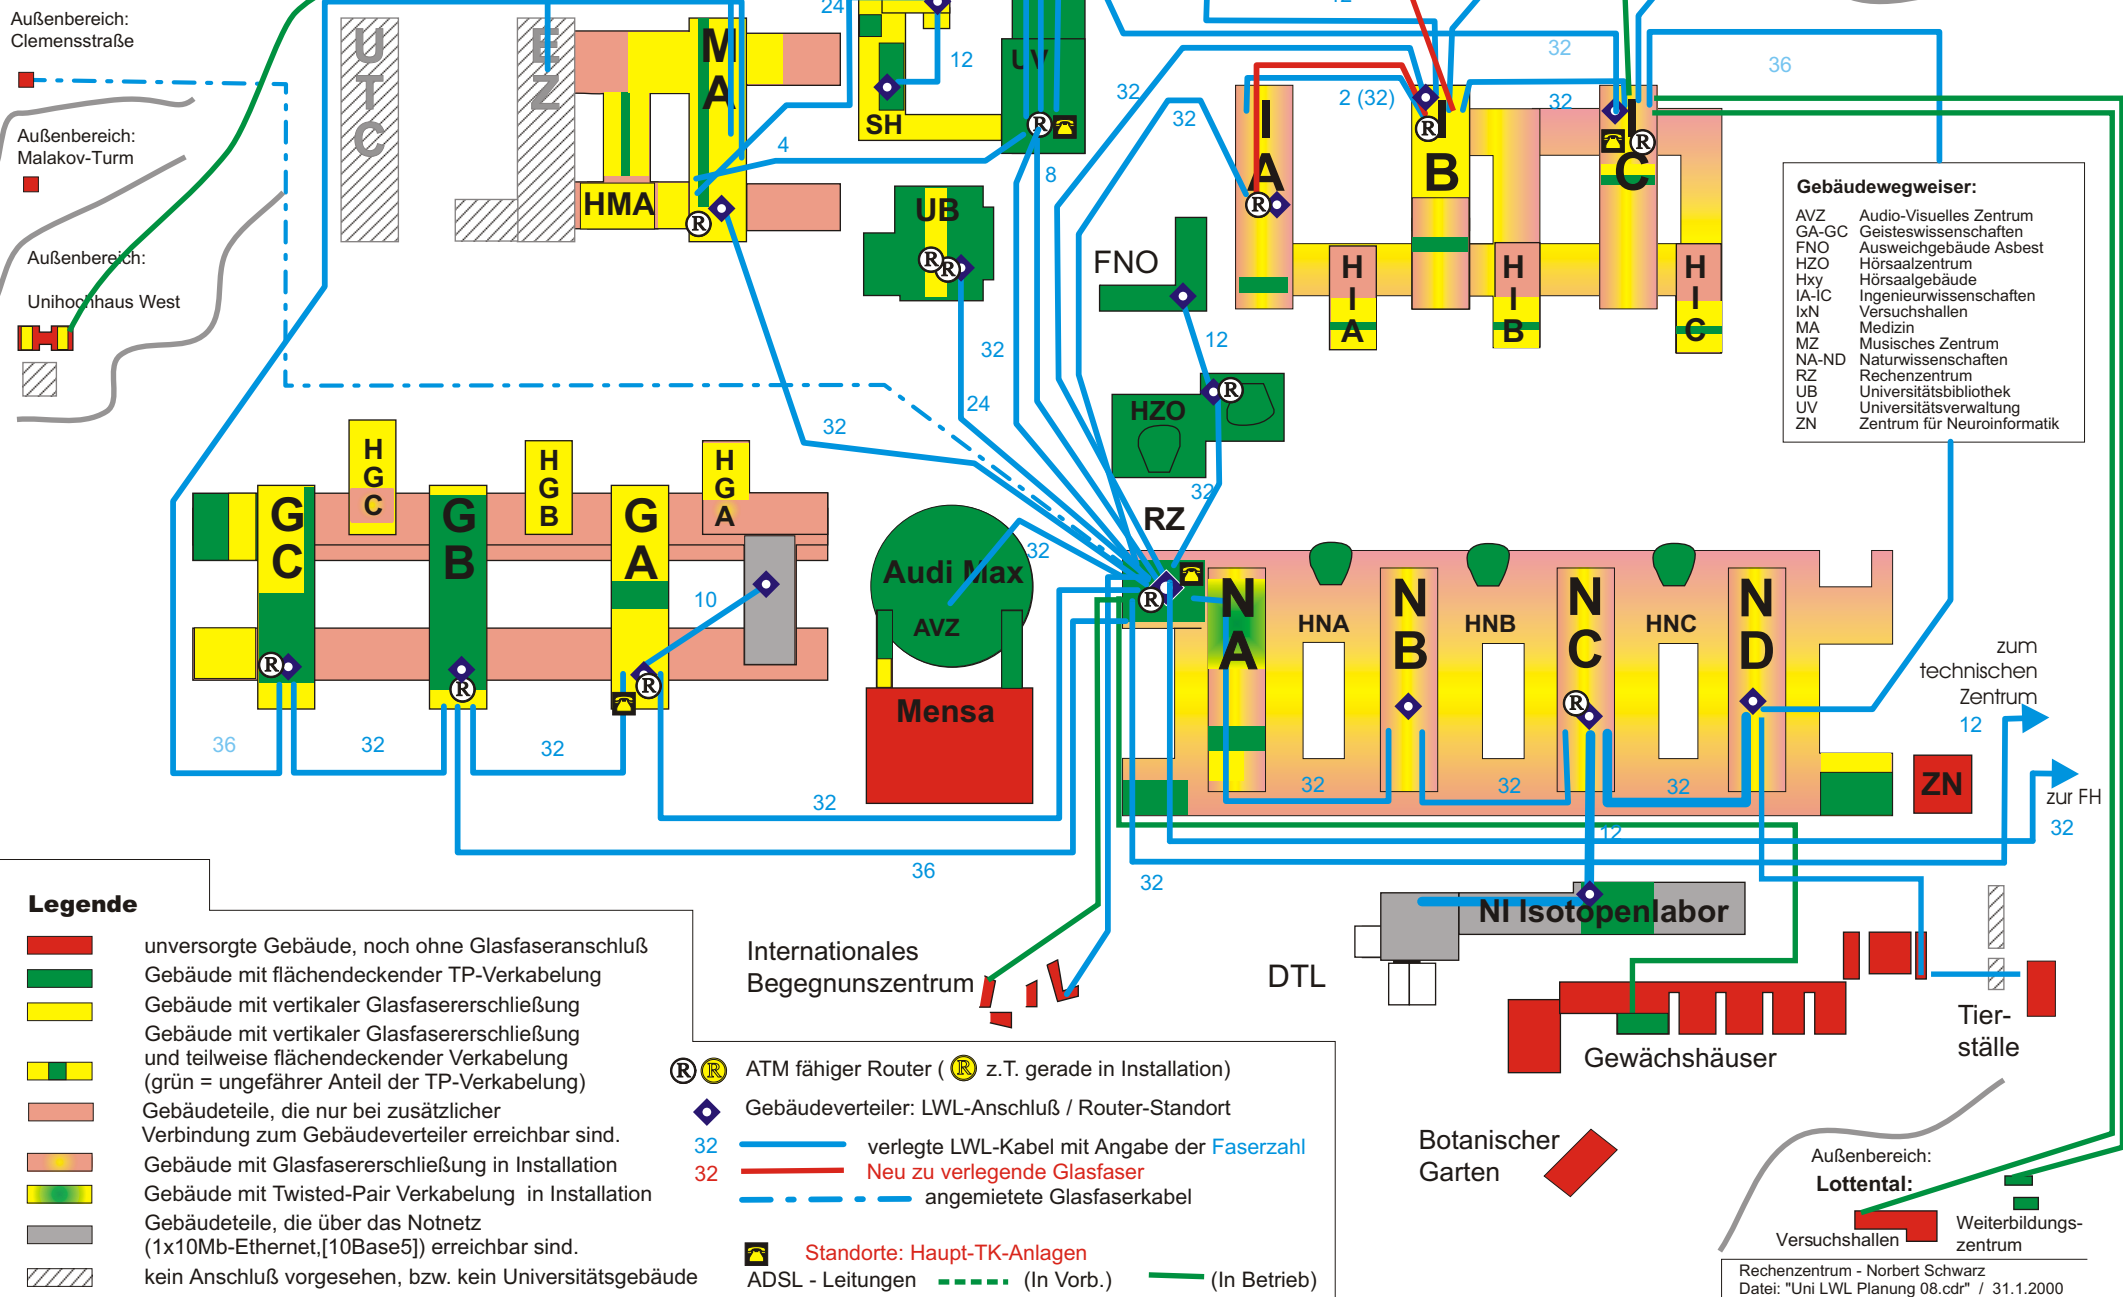

**Gebäudewegweiser:**

AVZ	Audio-Visuelles Zentrum
GA-GC	Geisteswissenschaften
FNO	Ausweichgebäude Asbest
HZO	Hörsaalzentrum
Hxy	Hörsaalgebäude
IA-IC	Ingenieurwissenschaften
ixN	Versuchshallen
MA	Medizin
MZ	Musisches Zentrum
NA-ND	Naturwissenschaften
RZ	Rechenzentrum
UB	Universitätsbibliothek
UV	Universitätsverwaltung
ZN	Zentrum für Neuroinformatik

**Legende**

<span style="color:red">■</span>	unversorgte Gebäude, noch ohne Glasfaseranschluß
<span style="color:green">■</span>	Gebäude mit flächendeckender TP-Verkabelung
<span style="color:yellow">■</span>	Gebäude mit vertikaler Glasfasererschließung
<span style="color:orange">■</span>	Gebäude mit vertikaler Glasfasererschließung und teilweise flächendeckender Verkabelung (grün = ungefährender Anteil der TP-Verkabelung)
<span style="color:lightgrey">■</span>	Gebäudeteile, die nur bei zusätzlicher Verbindung zum Gebäudeverteiler erreichbar sind.
<span style="color:orange">■</span>	Gebäude mit Glasfasererschließung in Installation
<span style="color:yellowgreen">■</span>	Gebäude mit Twisted-Pair Verkabelung in Installation
<span style="color:grey">■</span>	Gebäudeteile, die über das Notnetz (1x10Mb-Ethernet, 10Base5) erreichbar sind.
<span style="border: 1px dashed black; display: inline-block; width: 10px; height: 10px;"></span>	kein Anschluß vorgesehen, bzw. kein Universitätsgebäude

<span style="border: 1px solid black; border-radius: 50%; padding: 2px;">R</span>	ATM fähiger Router ( <span style="border: 1px solid black; border-radius: 50%; padding: 2px;">R</span> z.T. gerade in Installation)
<span style="color:blue">◆</span>	Gebäudeverteiler: LWL-Anschluß / Router-Standort
<span style="color:blue">—</span> 32	verlegte LWL-Kabel mit Angabe der Faserzahl
<span style="color:red">—</span> 32	Neu zu verlegende Glasfaser
<span style="color:blue">- - -</span>	angemietete Glasfaserkabel
<span style="color:red">■</span>	Standorte: Haupt-TK-Anlagen
<span style="color:green">- - -</span>	ADSL - Leitungen (In Vorb.)
<span style="color:green">—</span>	(In Betrieb)