
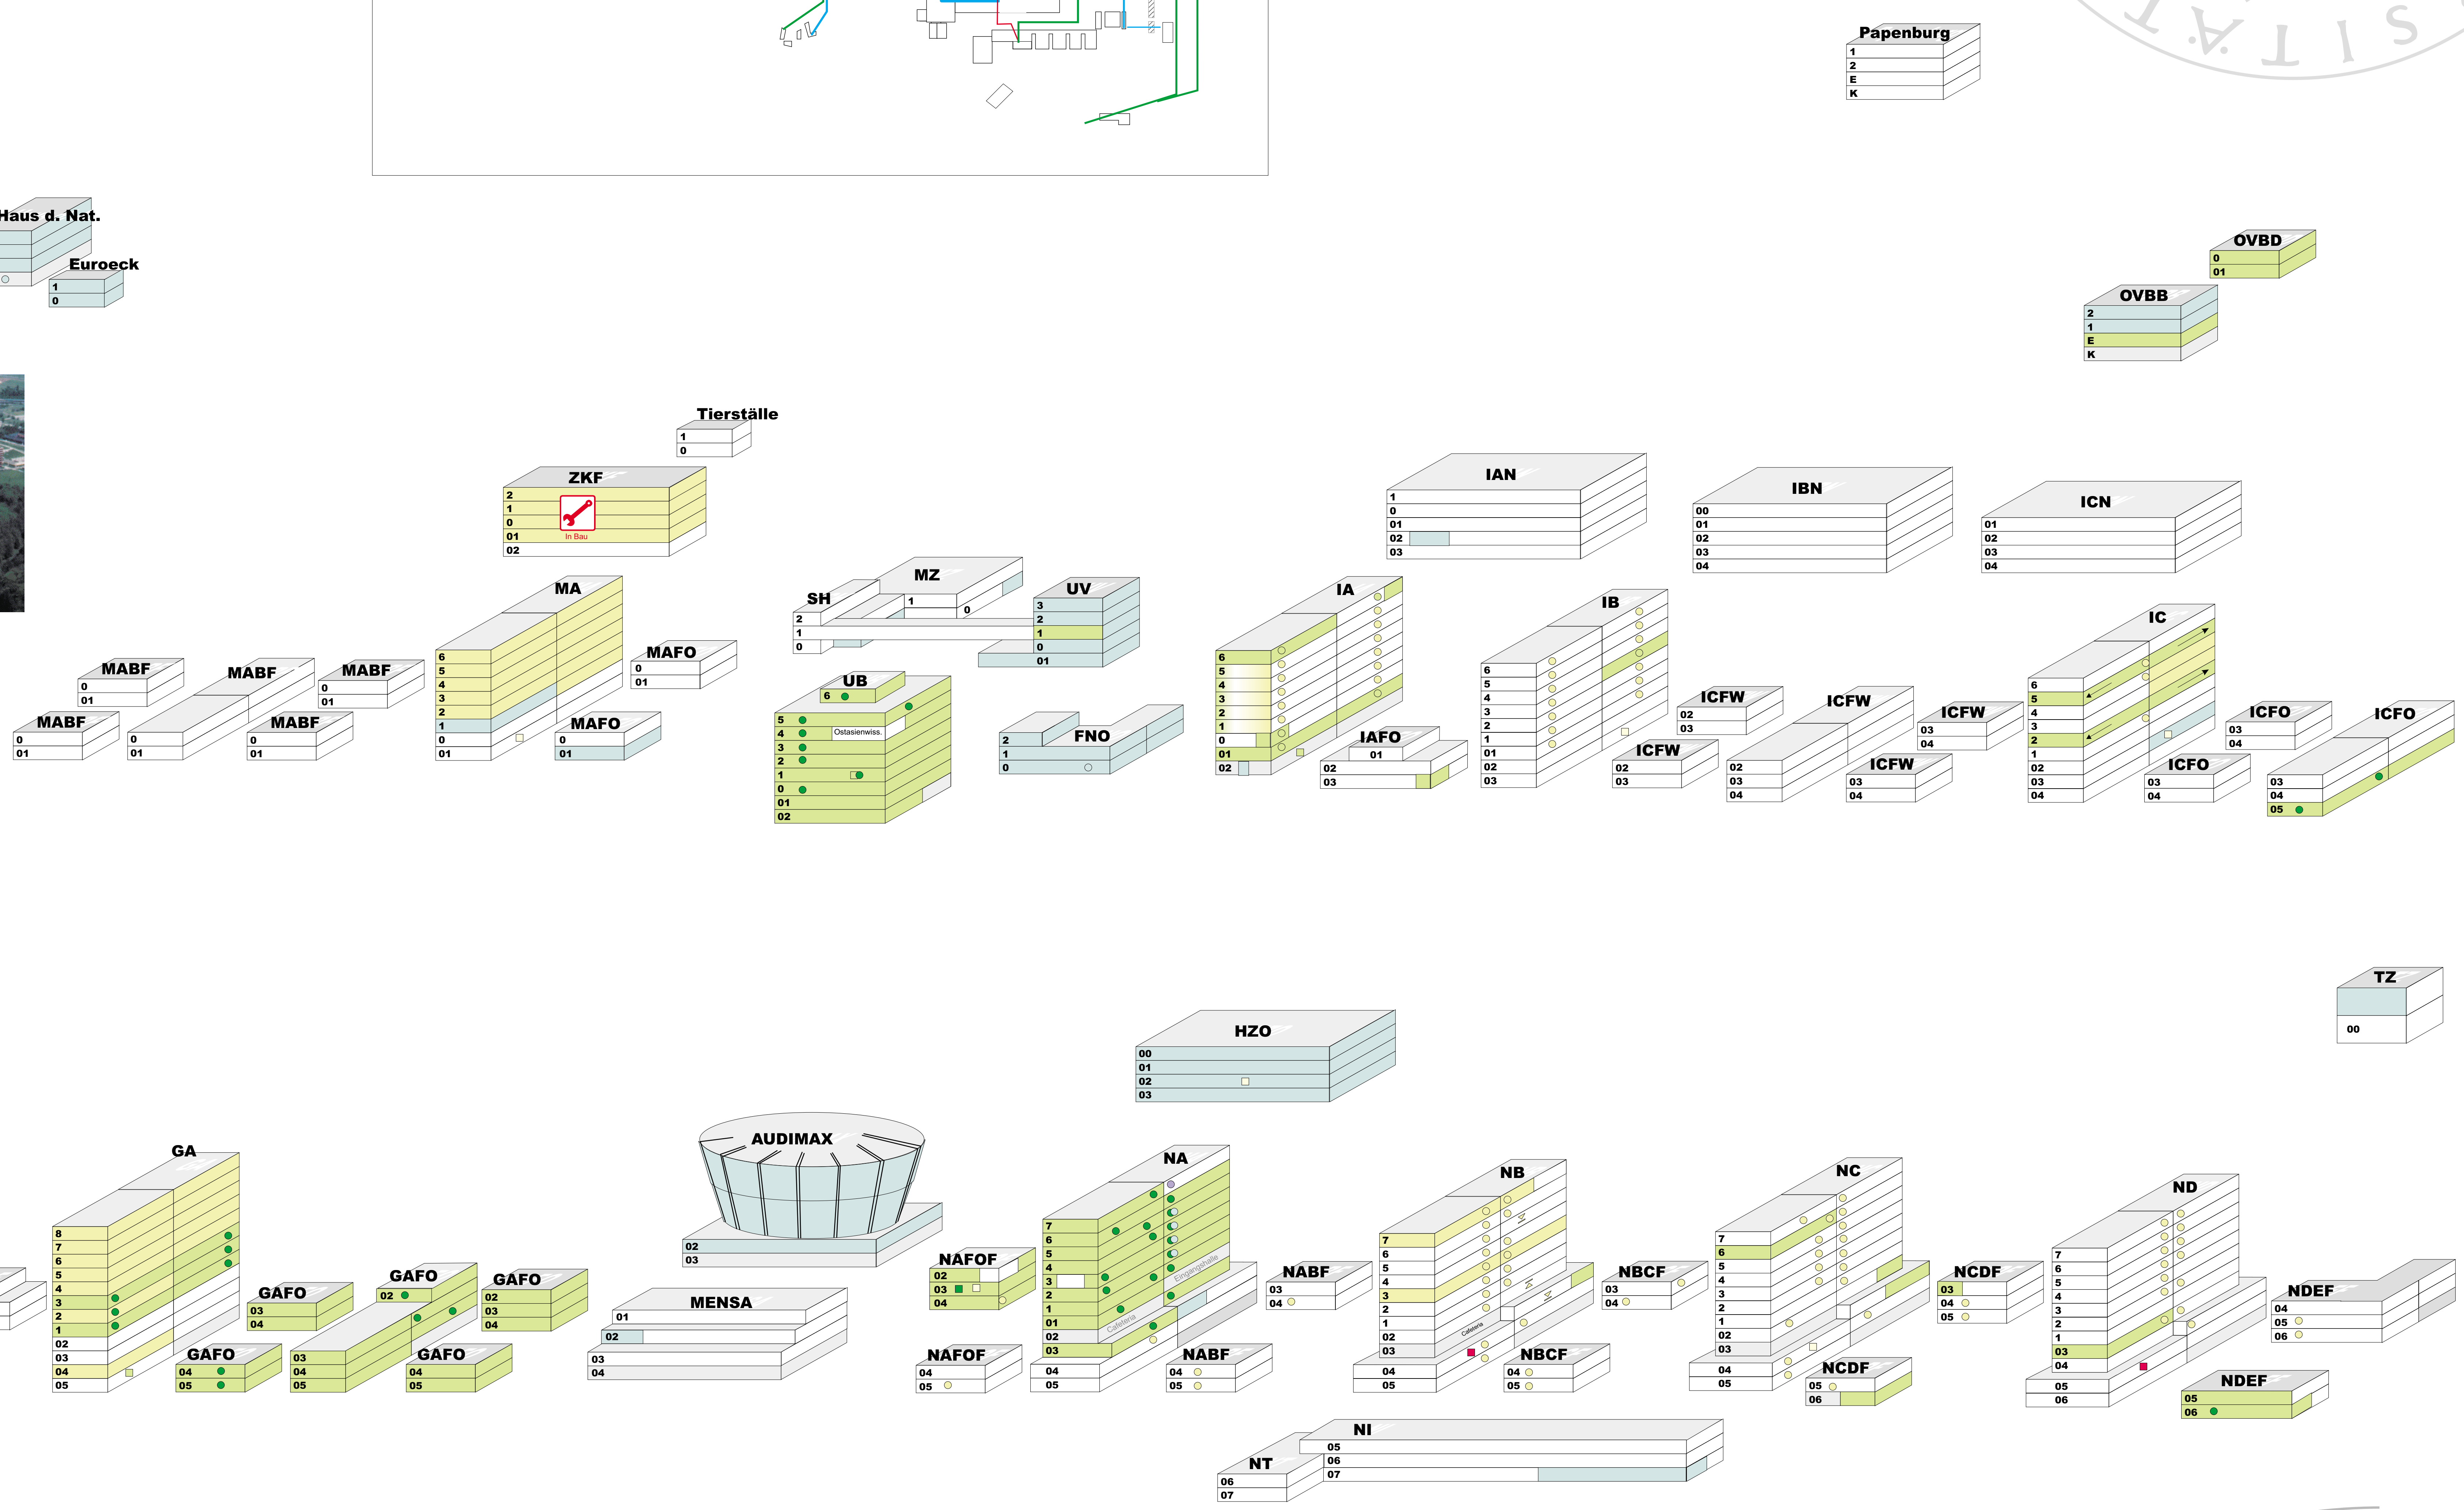
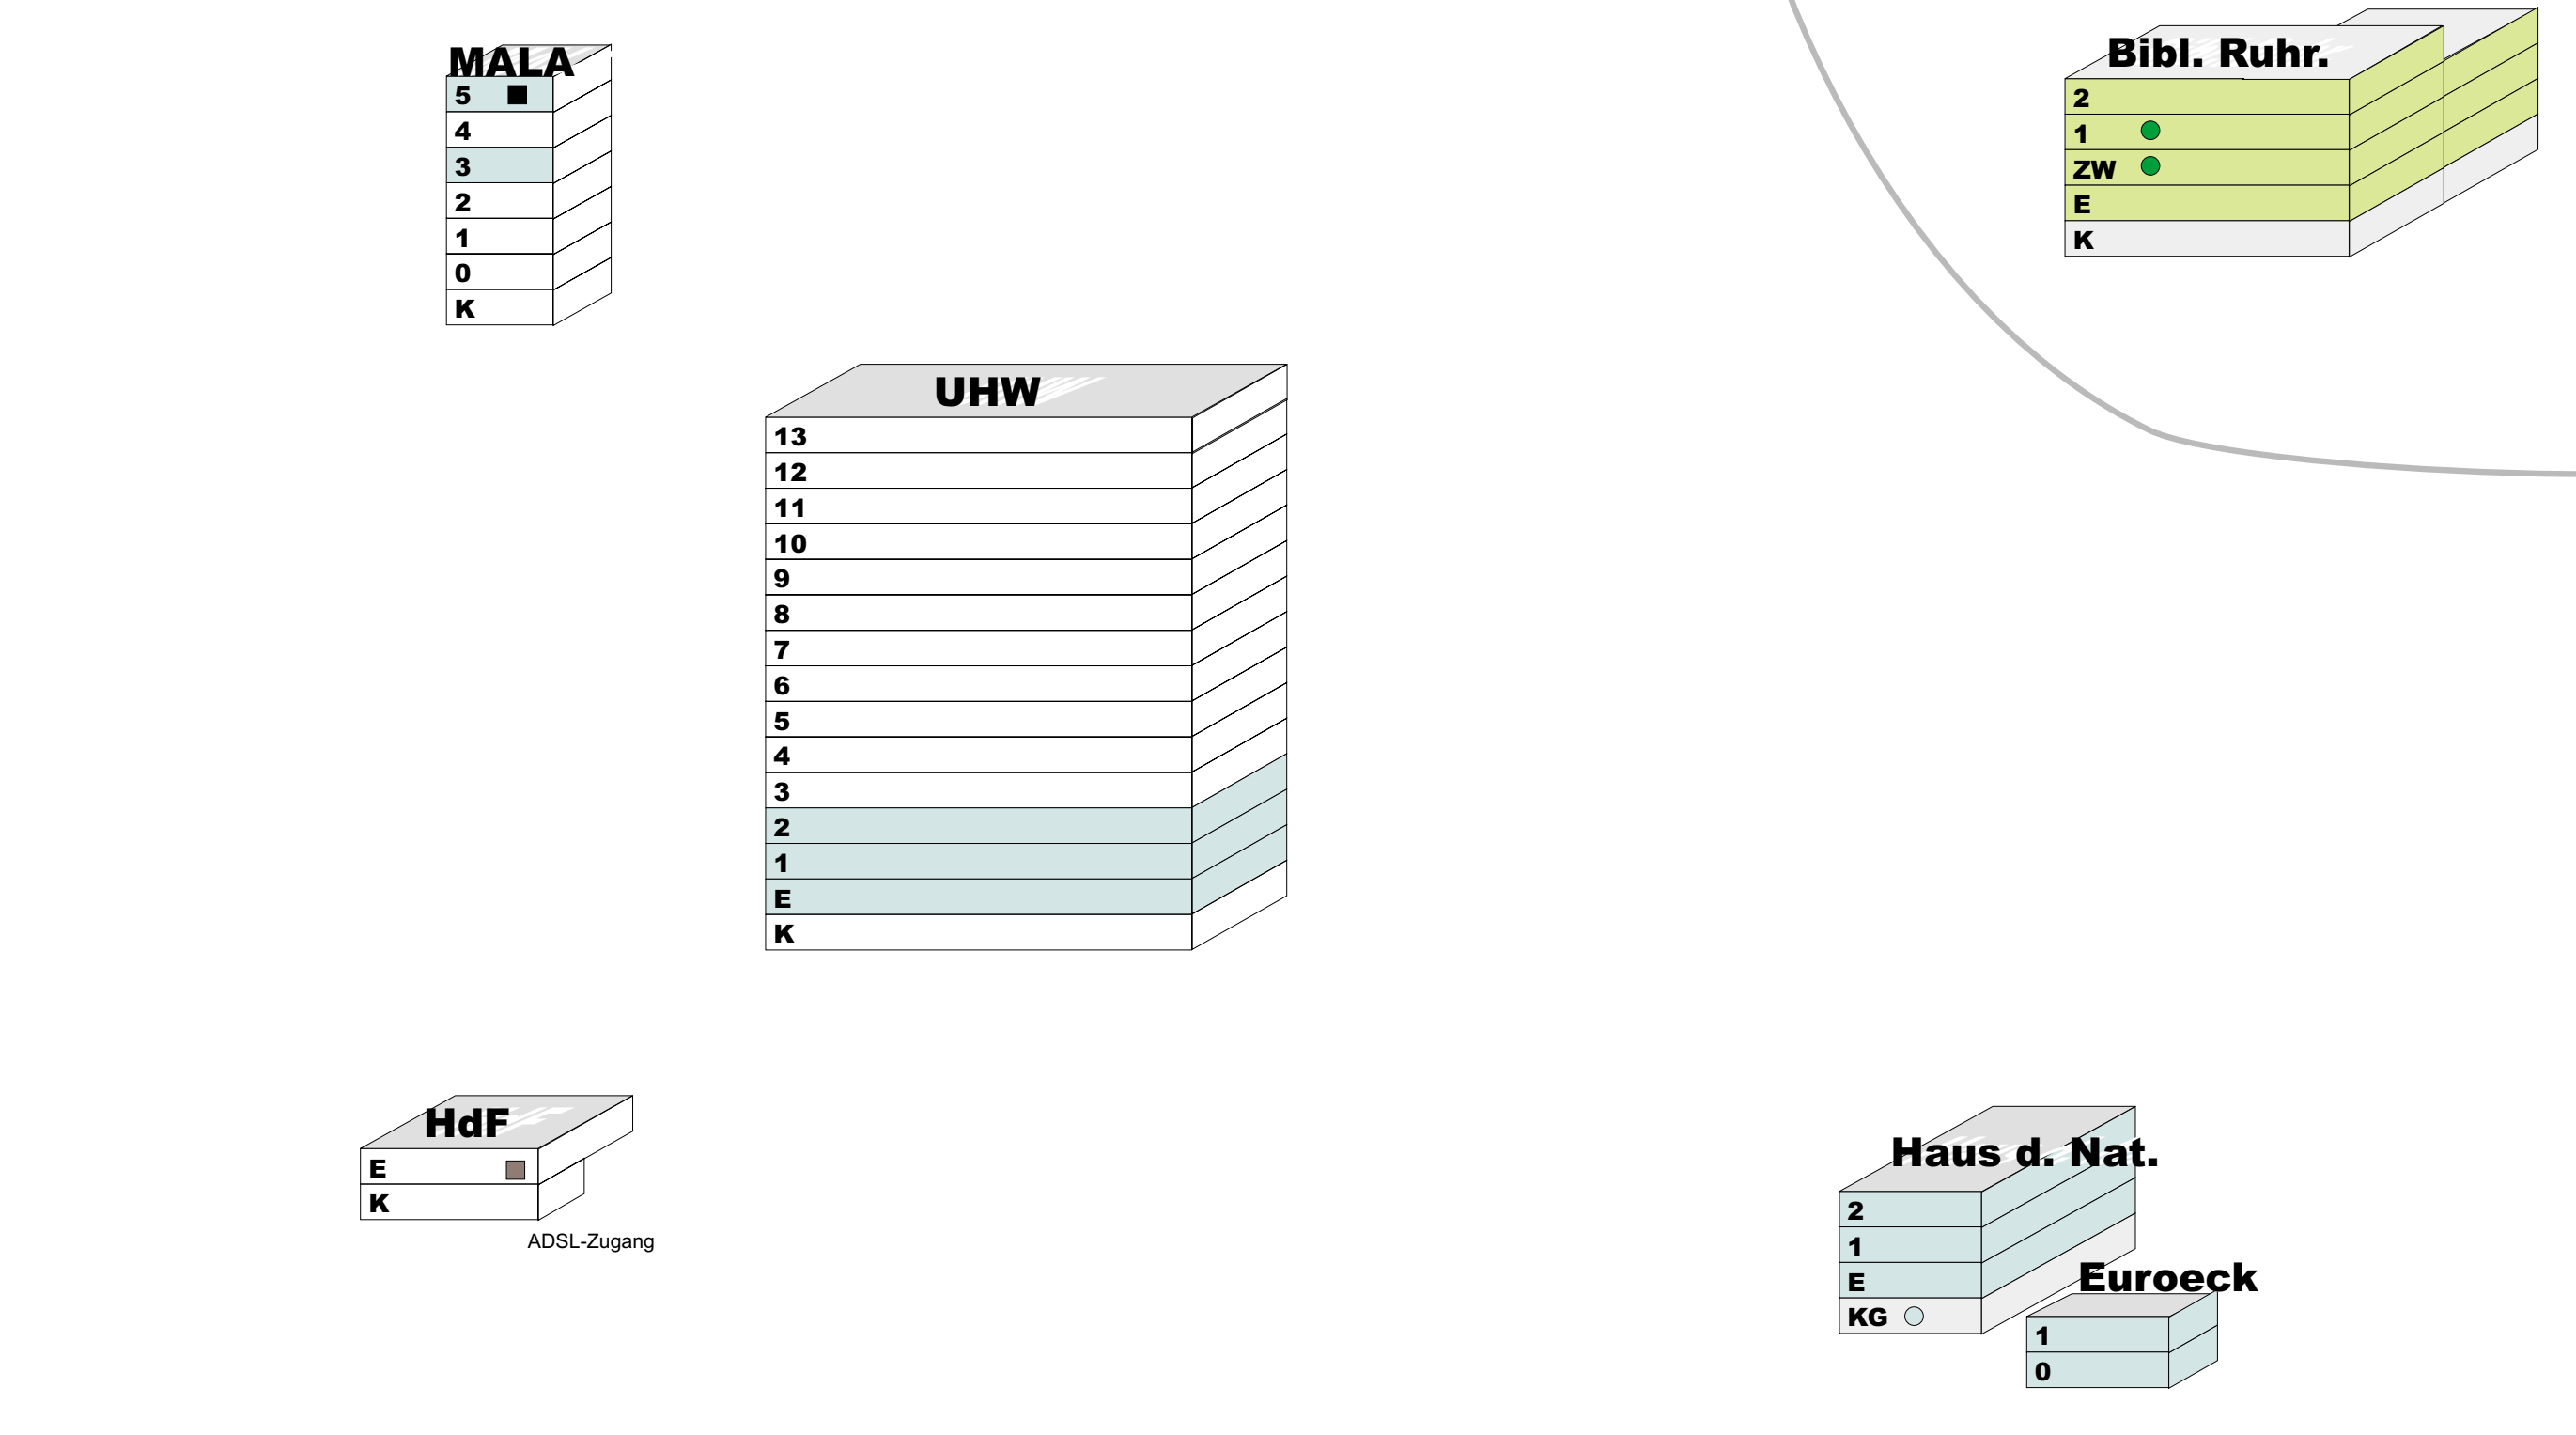
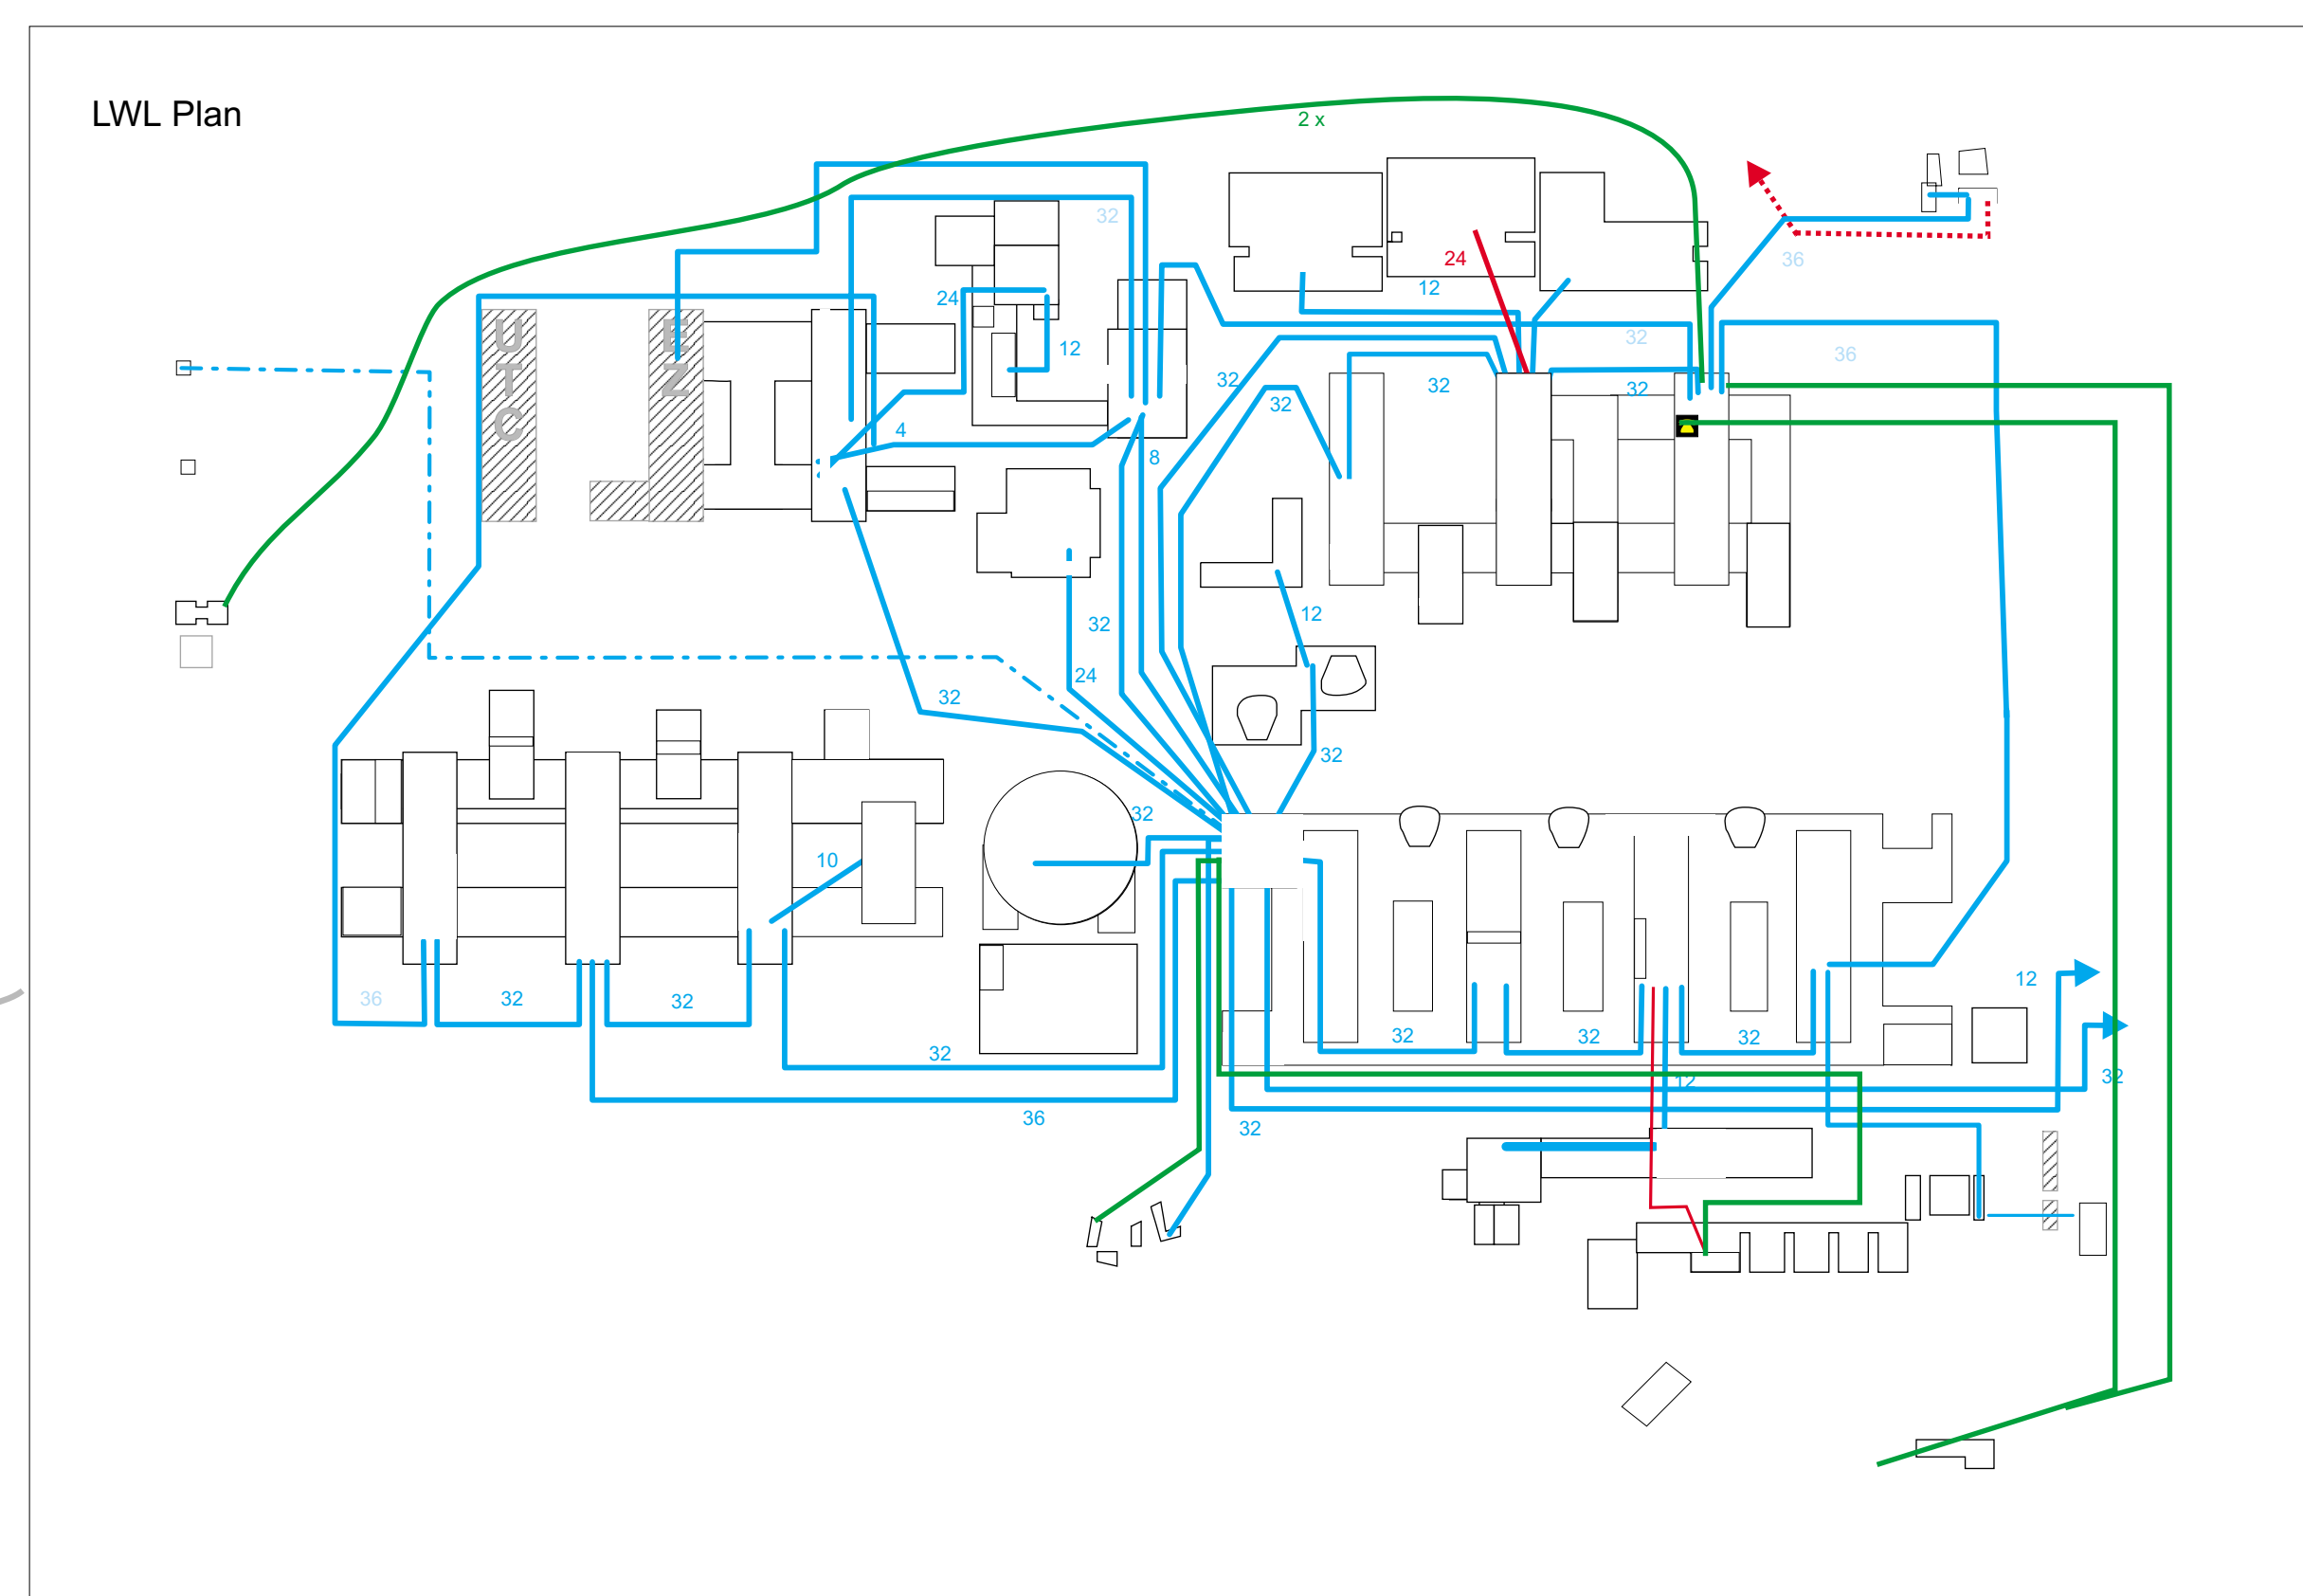


# Ruhr-Universität Bochum

## Baulichkeiten

Vernetzungsstand  
Stand Januar 2001

Norbert Schwarz, Rechenzentrum

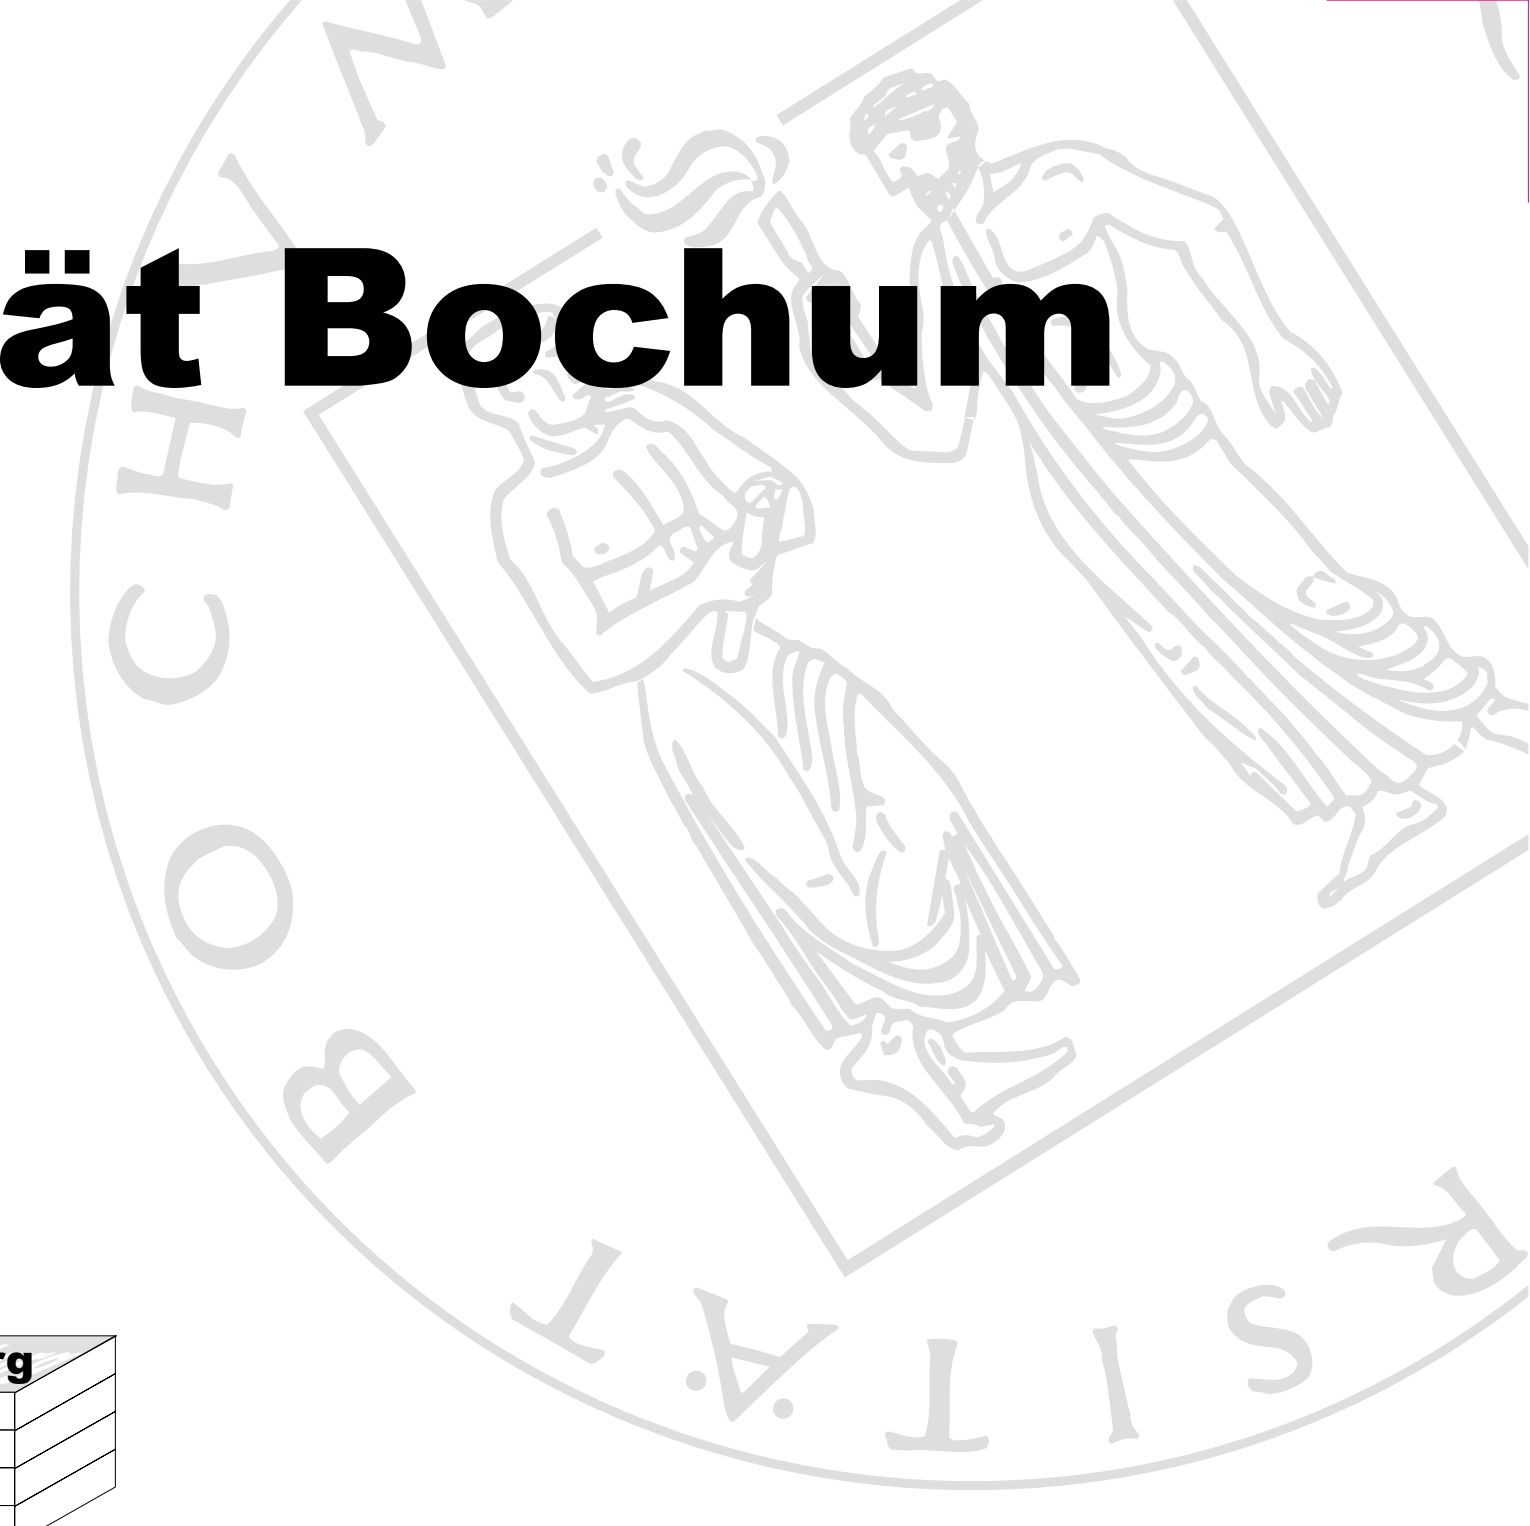

100 Mb/s mit Switch, VLAN-fähig	[A] Etagenverteilung (Switch) - Ausbau vollständig	[A] Gebäuderouter - mit Gigabit [ Catalyst 6500 ]
10 Mb/s mit Hub	[B] Baustelle: Etagenverteilung (Switch) - Ausbau unvollständig	[B] Gebäuderouter - mit Gigabit-Aufrüst-Möglichkeit [ Catalyst 5500 ]
Zur Zeit Baustelle für: 100 Mb/s mit Switch	[C] Etagenverteilung: Umbau notwendig (ohne zusätzliches LWL)	[C] Gebäuderouter - mit 100 Mb/s [ Fore ]
Kein Netz notwendig (Keller u.ä.)	[D] Etagenverteilung: Umbau notwendig mit zusätzlichem LWL	[D] Gebäuderouter - fehlt
Noch keine Angaben eingetragen, bzw. noch keine strukturierte Verkabelung (teilweise Cheapernet-Ver netzung)	[E] Etagenverteilung fehlt (Standort festgelegt, aber noch kein Baubeginn)	[E] Gebäuderouter - muss noch geplant werden
	[F] Etagenverteilung muss noch geplant werden	[F] Gebäuderouter - mit Problemen
	[G] Etagenverteilung mit Problemen	[G] Lokaler kleiner Router
	[H] Etagenverteilung mit 10 Mb/s HUB / Switch	[H] ADSL - Zugang
	[I] keine Verteilung (Versorgung aus der angegebenen unteren/oberen Etage)	